



МНОГОПРОФИЛНА БОЛНИЦА ЗА АКТИВНО ЛЕЧЕНИЕ  
"ПРОФ.Д-Р ПАРАСКЕВ СТОЯНОВ" АД ГР.ЛОВЕЧ  
✉ 5500, ул."Съйко Съев" 27, ☎068/603381, факс: 068/603371  
e-mail: [mbal\\_lovech@abv.bg](mailto:mbal_lovech@abv.bg), [mail@mbal-lovech.com](mailto:mail@mbal-lovech.com)  
web page: [www.mbal-lovech.com](http://www.mbal-lovech.com)

Изх.№ 59 /04.08.2017г.

ДО ВСИЧКИ ЗАИНТЕРЕСОВАНИ ЛИЦА

## ПОКАНА

### за предоставяне на оферта

МБАЛ „проф.д-р.Параскев Стоянов”АД гр.Ловеч е предприела действия по закупуване и монтаж на компютърен томограф. Същият следва да се позиционира в помещение собственост на МБАЛ АД Ловеч на втори етаж Отделение образна диагностика. Съгласно изискванията на фирмата доставчик следва на съществуващото помещение да се извърши преустройство.

За целта е необходимо изготвяне на проектна документация за преустройството на съществуващите помещения и изготвяне на конструктивно становище за товароносимост на пода на помещенията.

Молим да представите Вашата оферта за изготвяне на проект за преустройството на помещенията и конструктивно становище за товароносимост на пода до 09.08.2017г.


Приложено към настоящата покана представяме схема на съществуващото положение на помещенията Вариант 1 и схема на вида в който следва да се преустрои Вариант 1А

Молим да представите вашите оферти на e-mail : [mbal\\_lovech@abv.bg](mailto:mbal_lovech@abv.bg) или на адрес : МБАЛ „проф.д-р.Параскев Стоянов”АД гр.Ловеч, 5500 Ловеч, ул.Съйко Съев № 27, Административна част, етж.2 , стая № 27.

ИЗПЪЛНИТЕЛЕН ДИРЕКТОР:  
/Д-Р Татяна Ганчева/





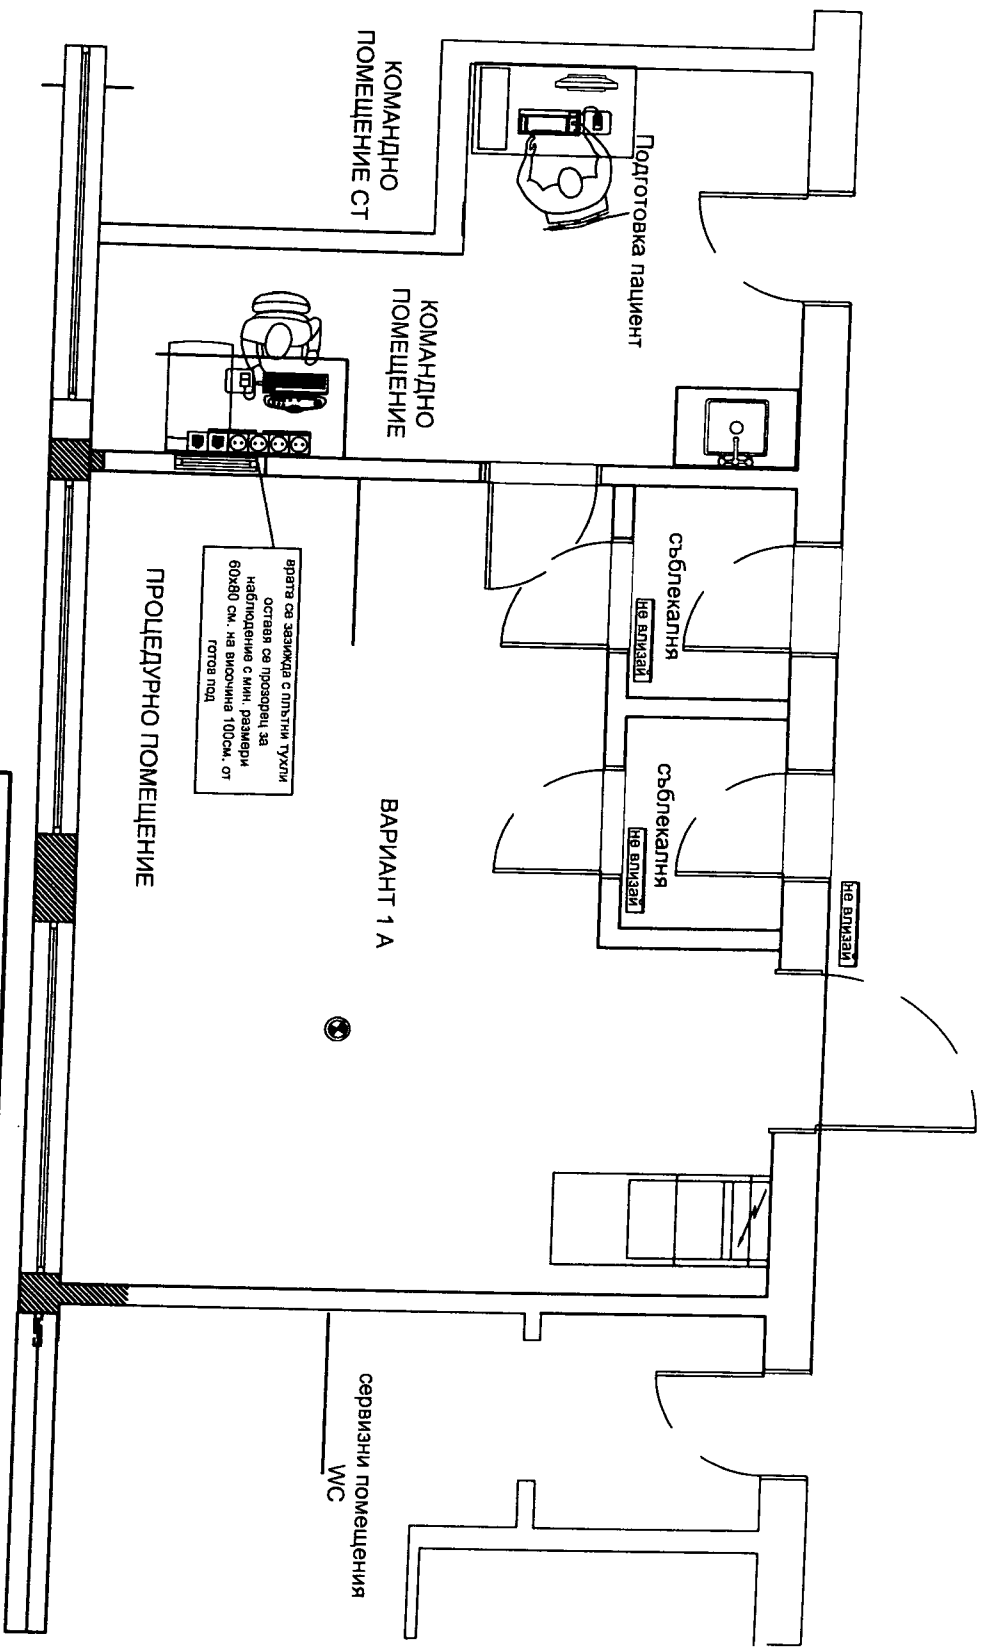

|  |                  |            |  |
|--|------------------|------------|--|
| <b>МЕДИГРЕЙ ООД. тел.032/818740, GSM:0888/332 974; www.medigray.bg.com;</b><br>e-mail: medigray@medigray.com |                  |            |  |
| ФАЗА   | Р                | ОБЕКТ      | МБАЛ "Проф. г-р Параскев Стоянов" АД   |
| ШИФЪР  | J12              | ПОДЪБЕКТ   | Проектиране на кабинен рентгенов диагностичен кабинет и оборудване с рентгенова уредба за компютърни томографии. |
| ЧАСТ   |                  | СЪДЪРЖАНИЕ | ВАРИАНТ 1 А СТ   |
| ДАТА   | 7.07.17г.        |            | ЧЕРТЕЖ №:3<br>МАЩАБ 1:50   |
| ДЪЛЖНОСТ   | ИМЕ, ФАМИЛИЯ     | ПОДПИС     | ТЕХНОЛОГ   |
| ПРОЕКТАНТ  | г-жа. М.Кандева  |            | ЕП.  |
| НАЧЕРТАЛ   | инж. Г. Тамарев  |            | ОВ   |
| КОНСУЛТАНТ   | г-жа. Д. Василев |            | БК   |
|  |                  |            | АРХИТЕКТ   |
| СЪГЛАСУВАЛИ  |                  |            |  |